MINOR AUTHORITY No 5 12' 30" Cone

A.F.E.	Date Comp'd	Description of change
	4-2-34	Ret. of part par. 2. Sr. Reclassification of part of par. 2.
41807	1-10-52	Ret. Shelter House Sta. 15821+56
41878	3-2-52	Fence from Sta. 15872+15 to Sta. 15895+10
41856	4-25-52	Fence on left Sta. 15841+93 to Sta. 15853+43 on right Sta. 15833+68 to Sta. 15841+93 and Sta. 15855+23 to 15865+73

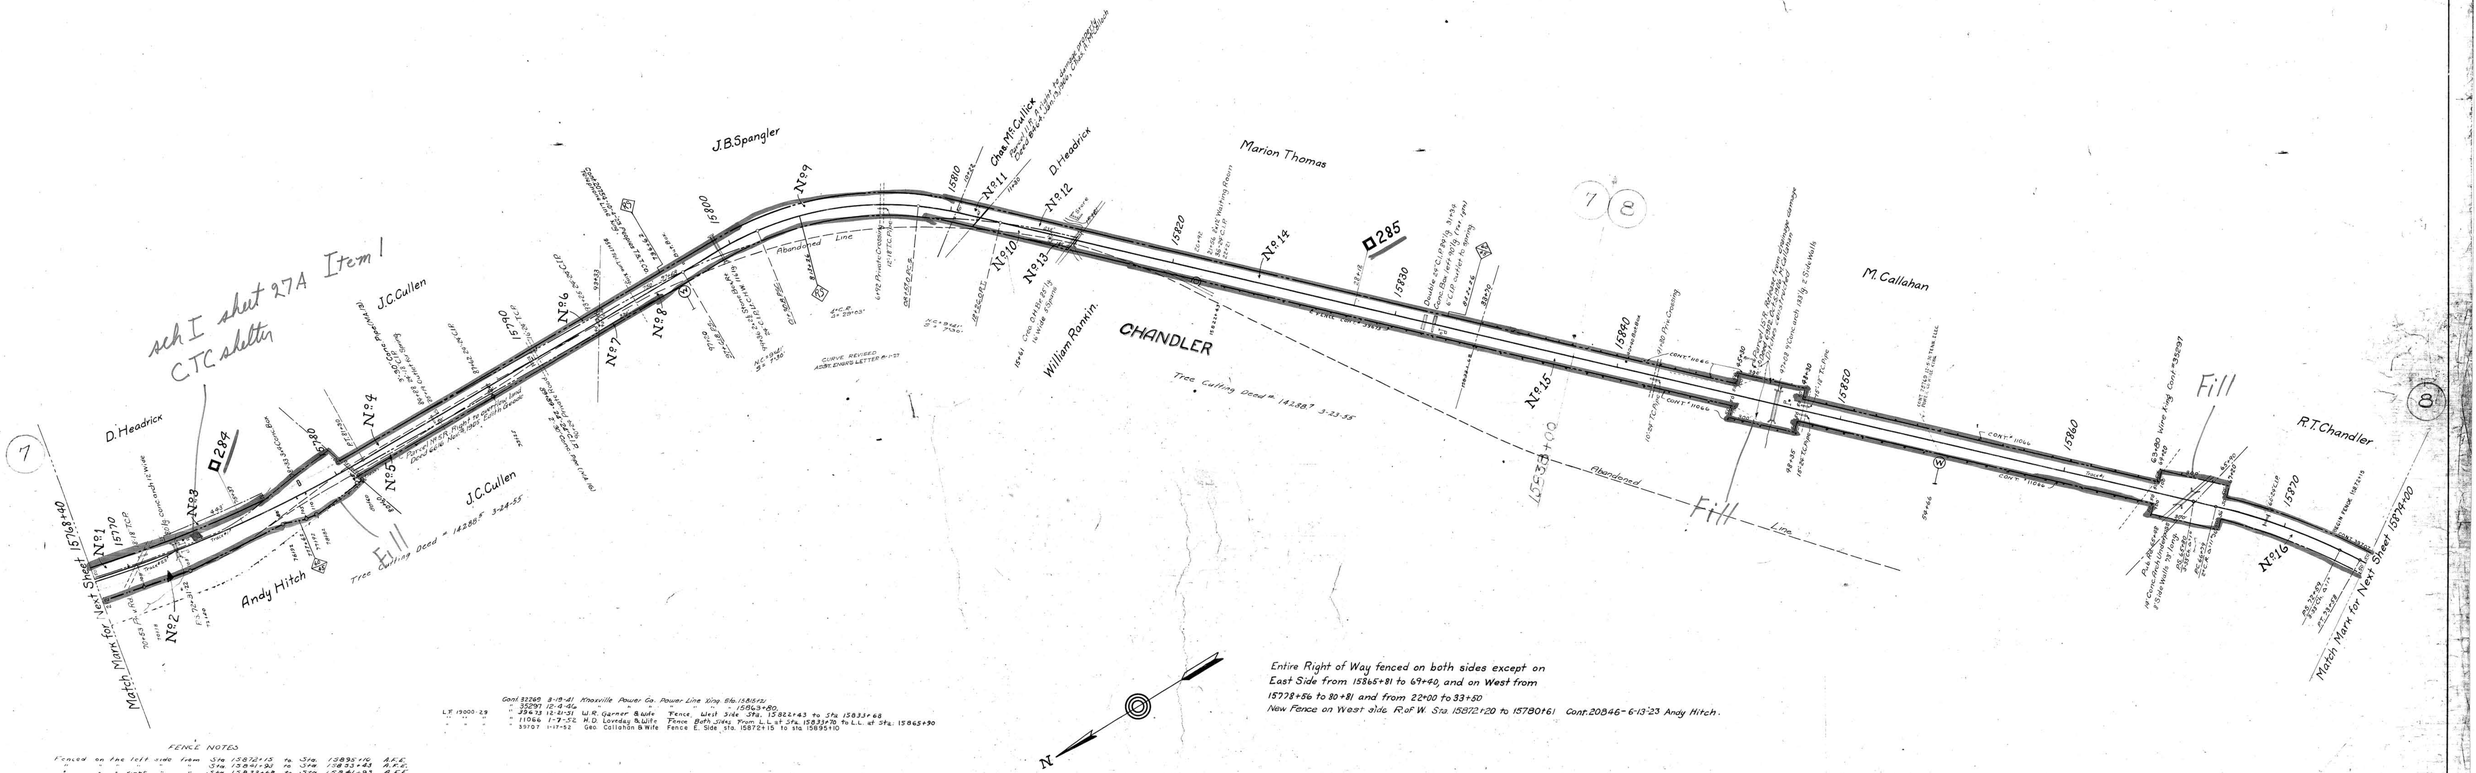

Entire Right of Way fenced on both sides except on East Side from 15865+81 to 69+40, and on West from 15778+56 to 80+81 and from 22+00 to 33+50
New Fence on West side R. of W. Sta. 15872+20 to 15780+61 Cont. 20846-6-13-23 Andy Hitch.

Cont. 82268 8-19-41 Knoxville Power Co. Power Line Xing Sta. 15815+21
" 35297 12-4-46 " " " " " 15863+80
L.F. 19000-29 " 39673 12-21-51 W.R. Garner & Wife Fence West Side Sta. 15822+43 to Sta. 15833+68
" " " " 11066 1-7-52 H.D. Loveday & Wife Fence Both Sides From L.L. at Sta. 15833+70 to L.L. at Sta. 15865+90
" " " " 39707 1-17-52 Geo. Callahan & Wife Fence E. Side Sta. 15872+15 to Sta. 15895+10

FENCE NOTES

Fenced on the left side from	Sta. 15872+15	to	Sta. 15895+16	A.F.E.
" " " " "	Sta. 15841+93	to	Sta. 15853+43	A.F.E.
" " " right " "	Sta. 15833+68	to	Sta. 15841+93	A.F.E.
" " " " "	Sta. 15855+23	to	Sta. 15865+73	A.F.E.

RIGHT OF WAY AND TRACK MAP
LOUISVILLE AND NASHVILLE R. R. CO.
KNOXVILLE DIVISION

STATION 15768+40 TO STATION 15874+00

SCALE - 1 INCH = 200 FT. JUNE 30 1917.

OFFICE OF CHIEF ENGINEER
LOUISVILLE, KY.

SHEET NO. 5 OF 71 OF KNOXVILLE DIVISION FROM SURVEY STATION 15768+40 TO SURVEY STATION 15874+00.

005-017

V-29
5

BLOUNT CO. TENN.

29-5

11-1